


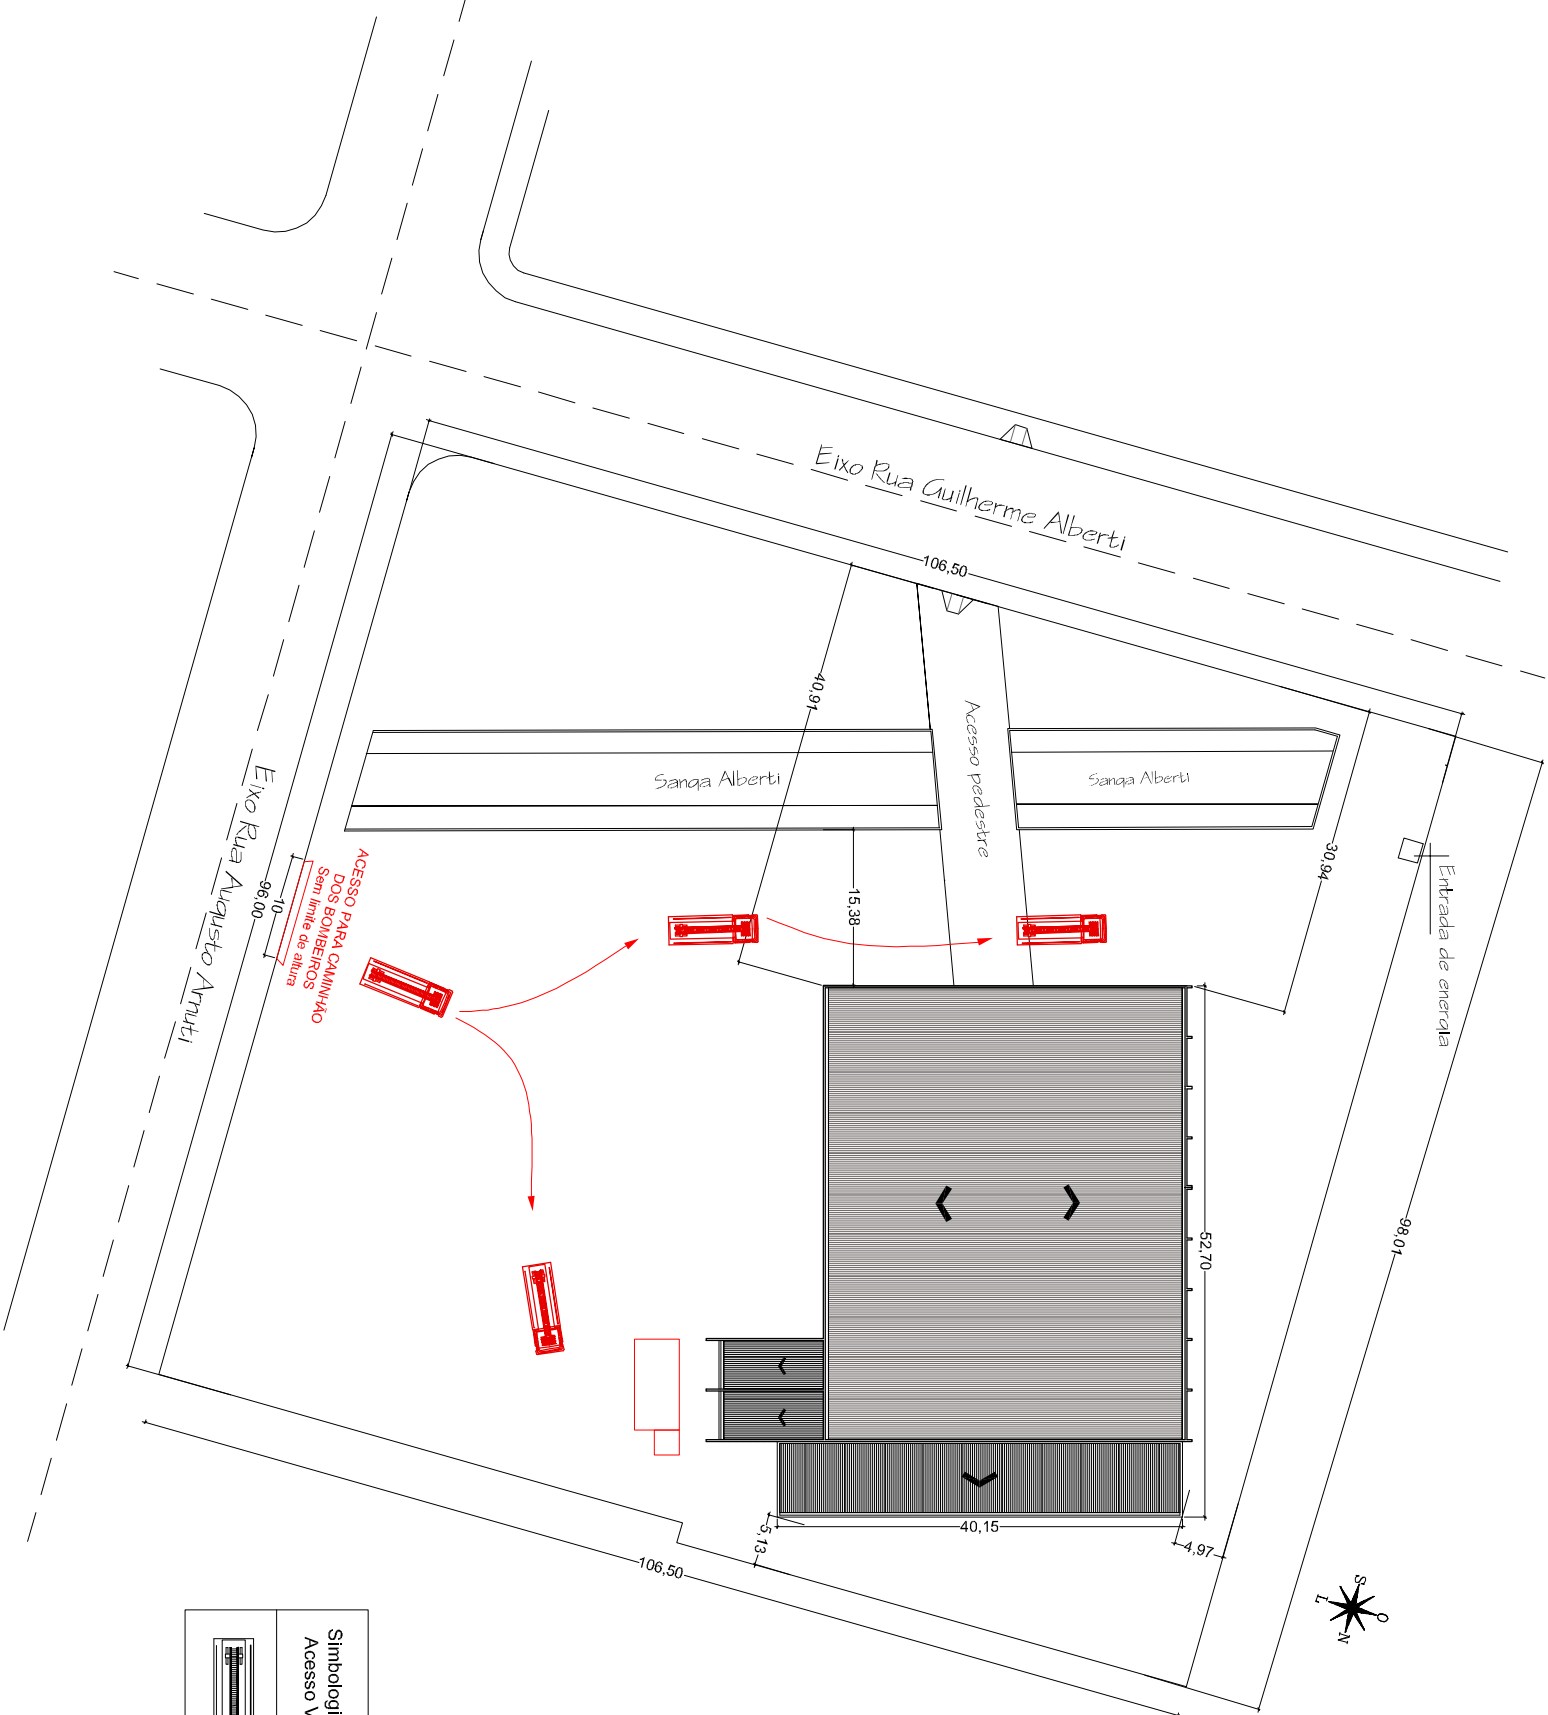

Simbologia IT 06
Acesso Viatura

PREFEITURA MUNICIPAL DE SÃO JOÃO DO POLÊSINE – RS

LOCAL	RUA GUILHERME ALBERTI, 1630 – CENTRO – SÃO JOÃO DO POLÊSINE – RS	ESCALA	1: 750
PROJETO	PPCI – CENTRO DE EVENTOS ALFREDO BORTOLOTTTO	ÁREA	2.034,58m²
TÍTULO	PLANTA DE SITUAÇÃO E LOCALIZAÇÃO	DATA	NOV/2019
PROPRIETÁRIO	MATIONE SONEGO – PREFEITO MUNICIPAL		
RESP. TÉCNICO	ENG. CIVIL LUCAS FAGUZZONI – CREA RS 219245		
PRANCHA			01/02